

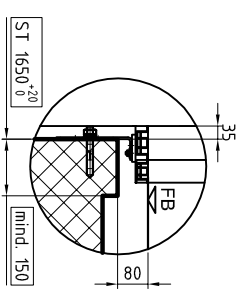


# ACHTUNG


LIFT AG:  
AUTOMATISCHE SCHUTTRAUMÜBERWACHUNG  
FÜR DIE REDUZIERTE - ÜBERFAHRT 2500mm (2500mm).

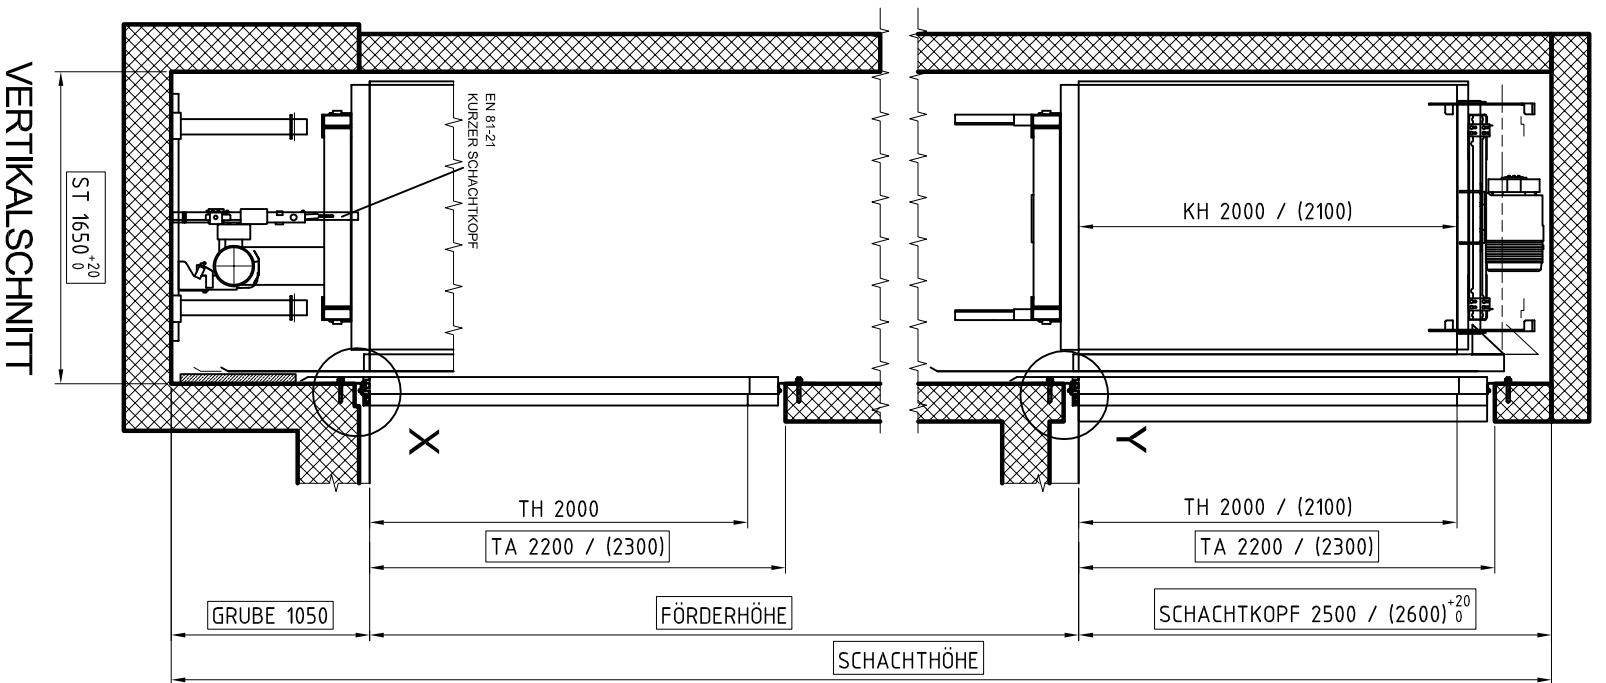


DETAIL Y  
Überzug grösser als 80mm

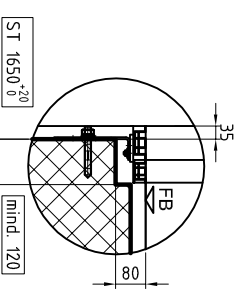

DETAIL X  
Überzug kleiner als 80mm

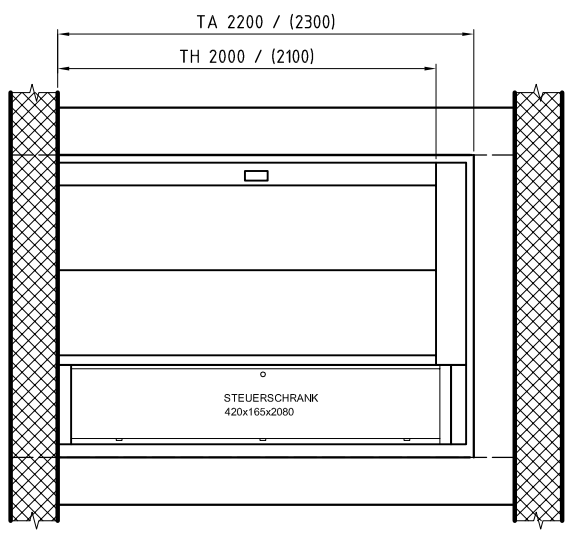


TÜRANSICHT STEUERSCHRANK

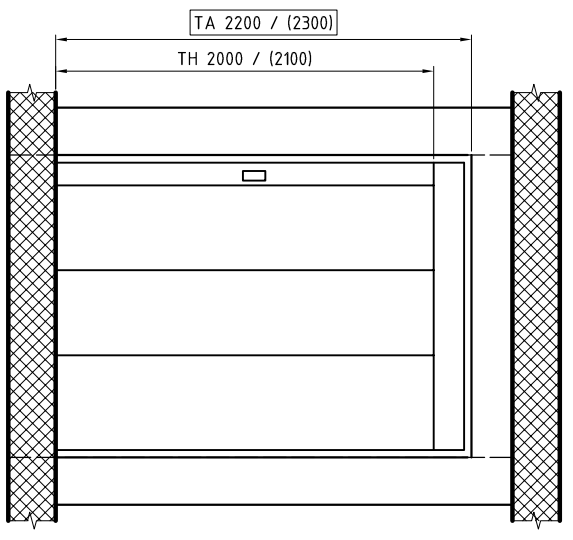


TÜRANSICHT


- Rechtsöffnend (wie gezeichnet)
- Linksöffnend (spiegelbildlich)

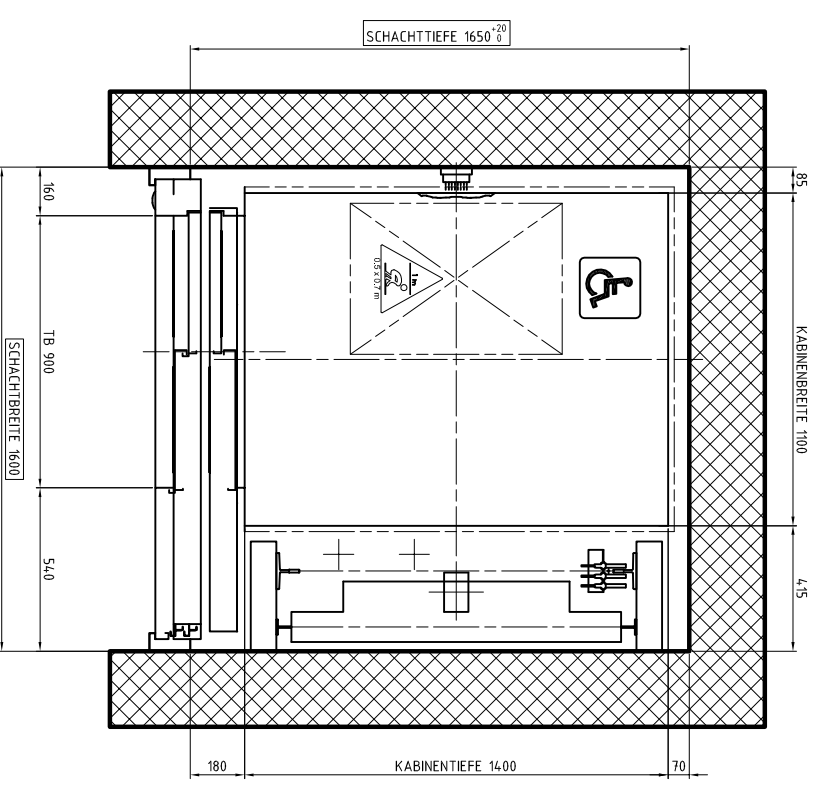

ZUGÄNGE  
SCHACHTGRUNDRISS

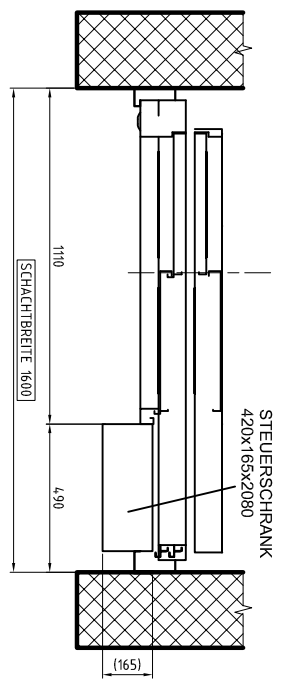

ZUGANG OBERSTE HALTESTELLE  
STEUERSCHRANK

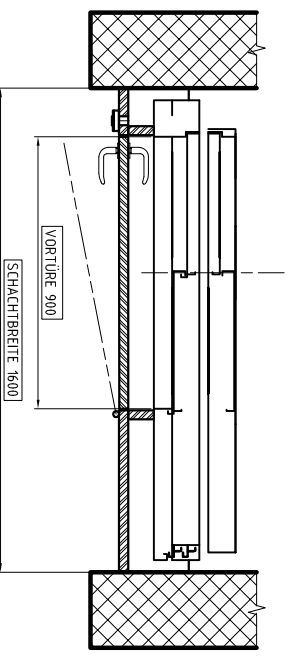


ZUGANG ATTIKA  
BAUSEITIGE VORTÜRE

AUFZUGSART **ECO 1010D - MIT FRONTEN**

KB1100-KT1400-TB900-GS-SB1600-ST1650-SG1050-SK2500

GRUNDRISSE

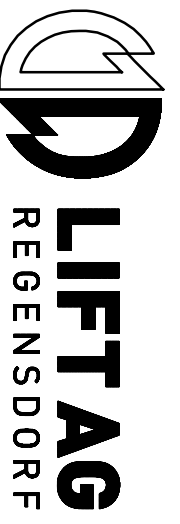

8105 REGENS DORF  
QUERSTRASSE 37  
TELEFON 044 871 91 91  
TELEFAX 044 871 91 22  
www.liftag.ch

TECHNISCHE ANGABEN

PERSONENZAHL 8  
TRAGKRAFT 630 kg  
GESCHWINDIGKEIT 1 m/s

GEZEICHNET	DATUM	PLAN
T. JURKIC	14.06.17	028