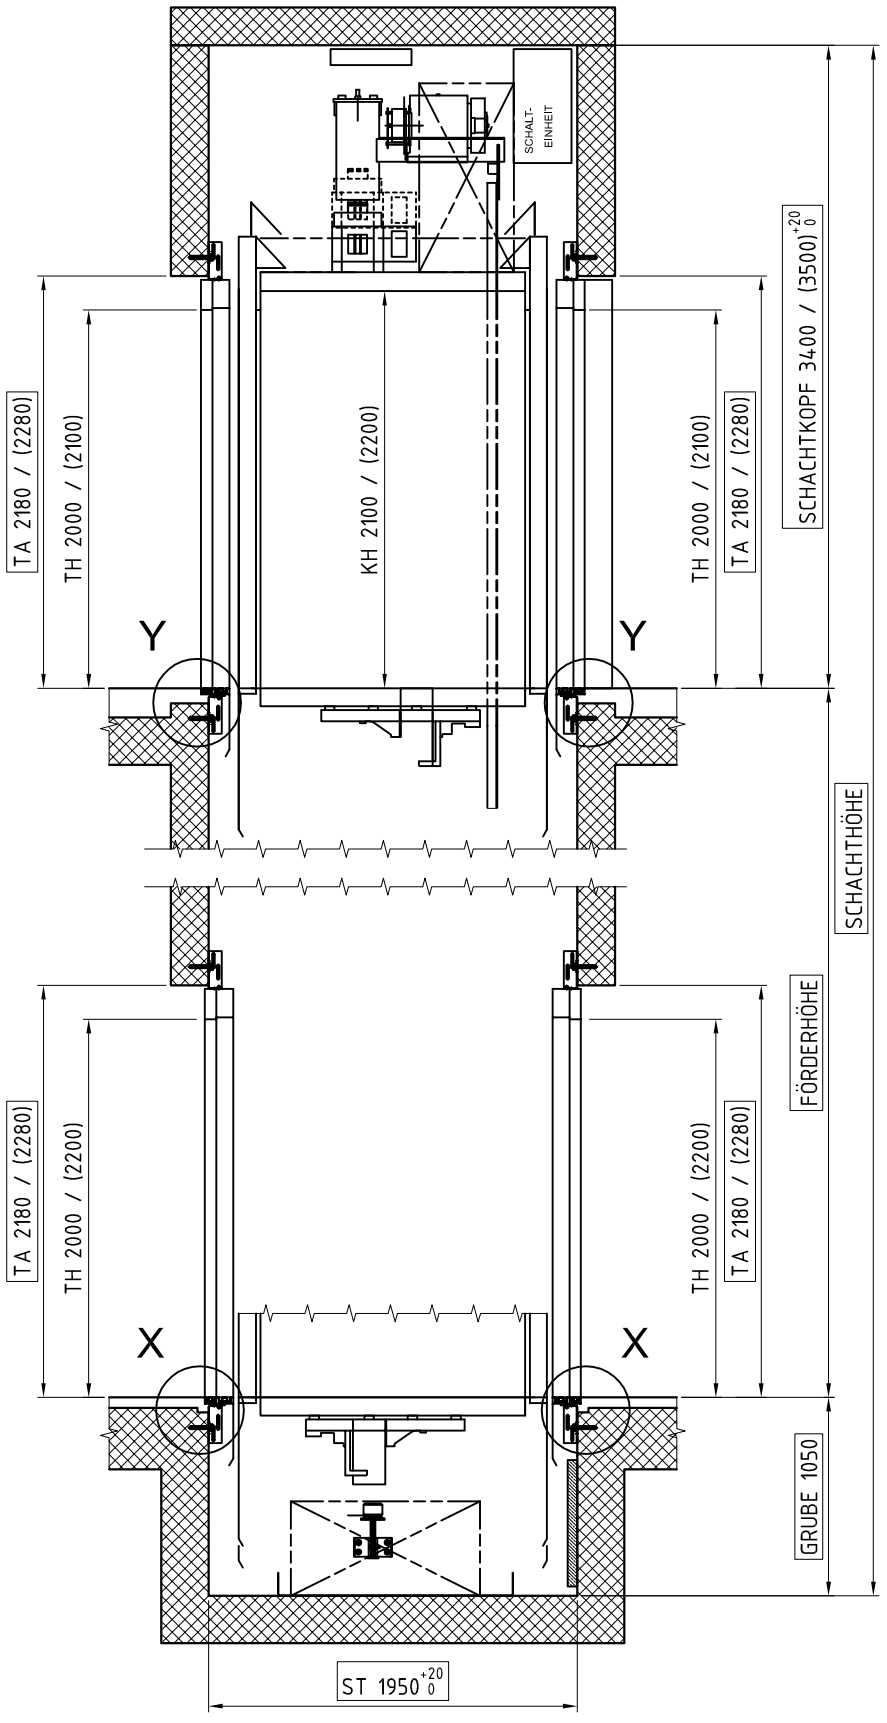

VERTIKALSCHNITT

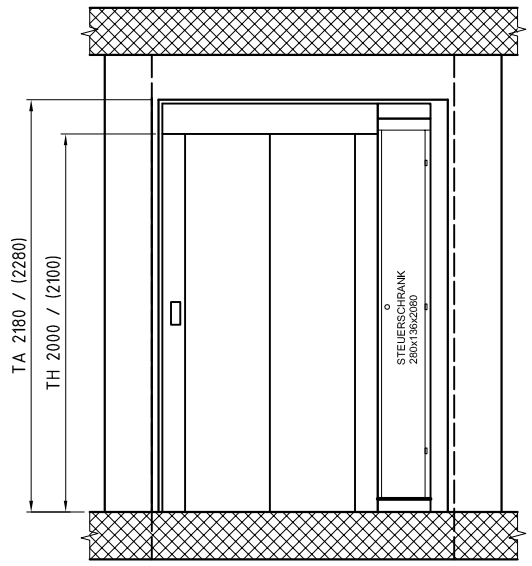

TÜRANSICHT STEUERSCHRANK

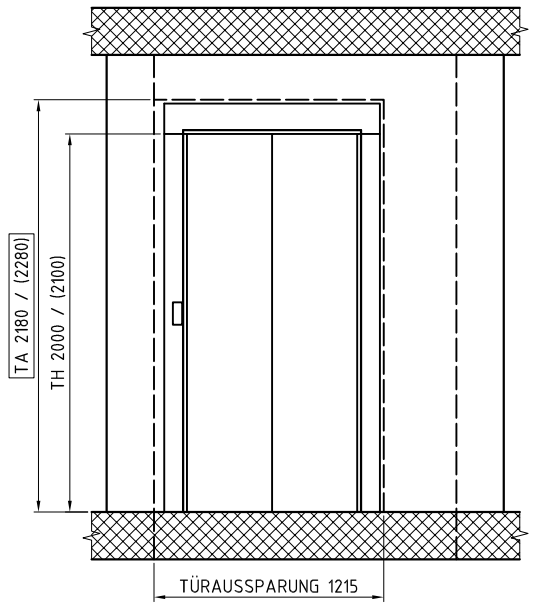

TÜRANSICHT BEI SICHTBETON

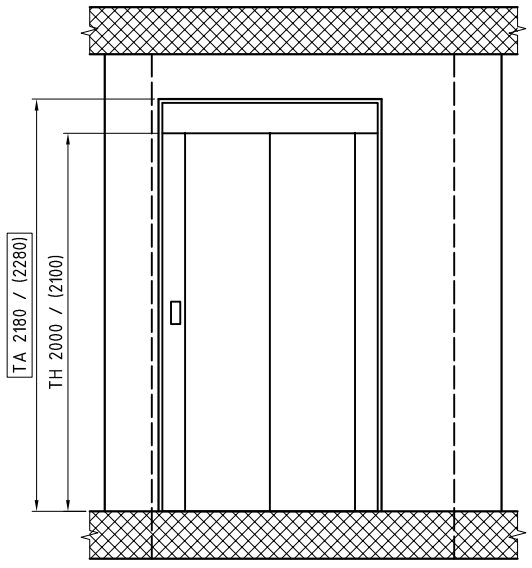

TÜRANSICHT

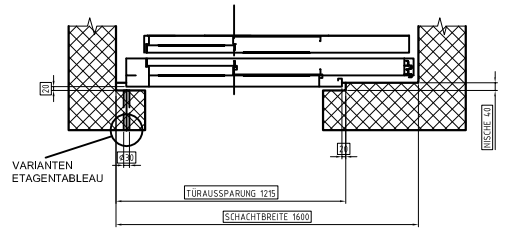

ZUGÄNGE BEI SICHTBETON - MIT AUFSETZTABLEAU
SCHACHTGRUNDRISS

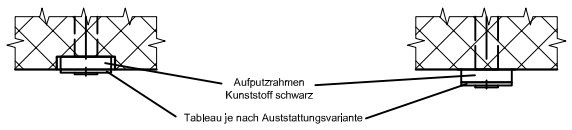

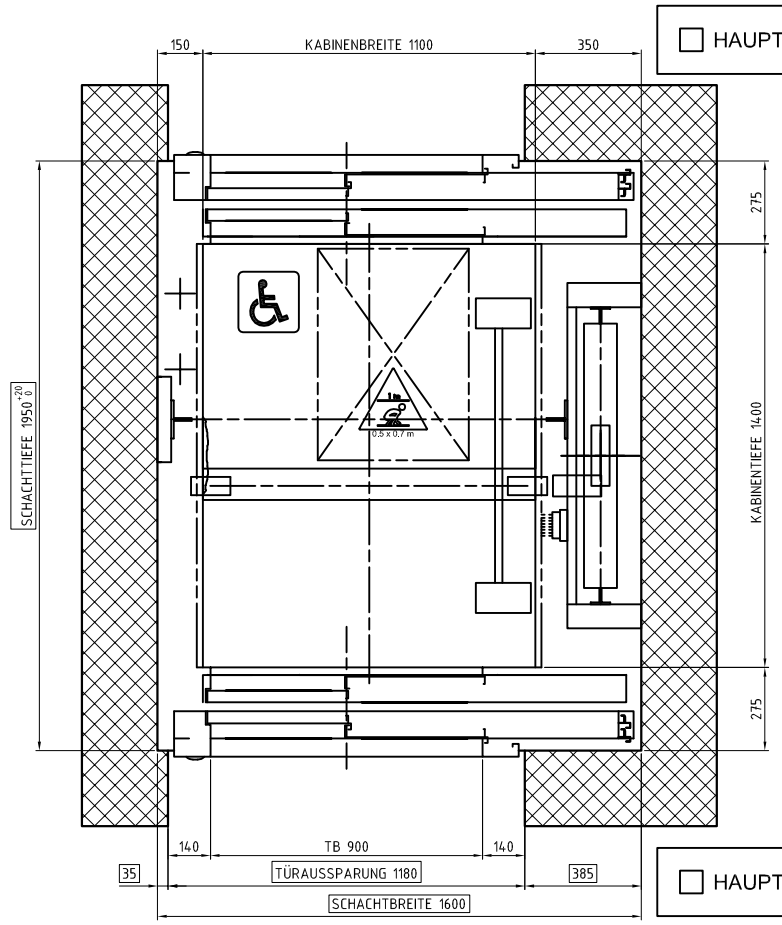

ZUGÄNGE
SCHACHTGRUNDRISS

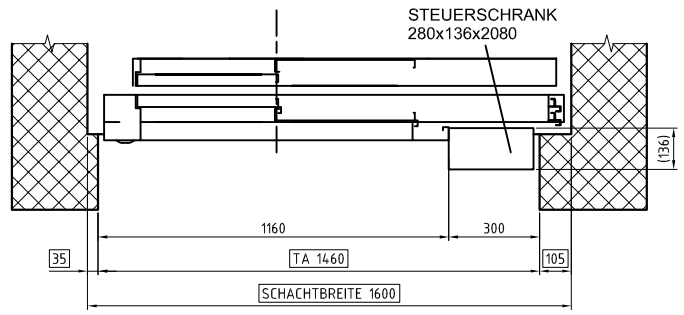

ZUGANG OBERSTE HALTESTELLE
STEUERSCHRANK

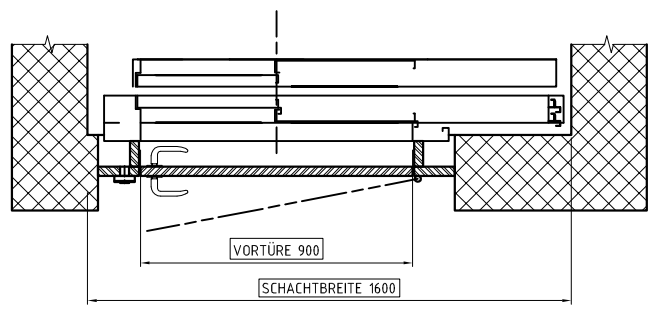

ZUGANG ATTIKA
BAUSEITIGE VORTÜRE

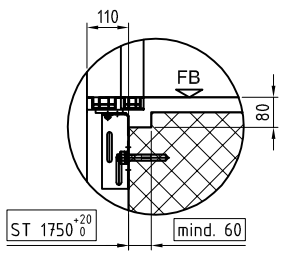

DETAIL X
Überzug kleiner als 80mm

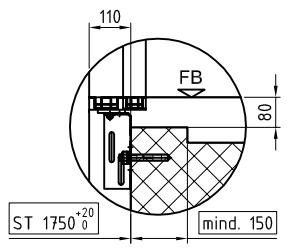

DETAIL Y
Überzug grösser als 80mm

☐ Rechtsöffnend (wie gezeichnet)
☐ Linksöffnend (spiegelbildlich)

☐ Variante versenkt
☐ Variante aufputz

AUFZUGSART **ECO 1015**
KB1100-KT1400-TB900-GL-SB1600-ST1950-SG1050-SK3400

GRUNDRISSE

LIFT AG REGENSDORF
8105 REGENSDORF
QUERSTRASSE 37
TELEFON 044 871 91 91
TELEFAX 044 871 91 22
www.liftag.ch

TECHNISCHE ANGABEN

PERSONENZAHL	8
TRAGKRAFT	630 kg
GESCHWINDIGKEIT	1 m/s

GEZEICHNET	DATUM	PLAN
T.JURKIC	19.06.17	033